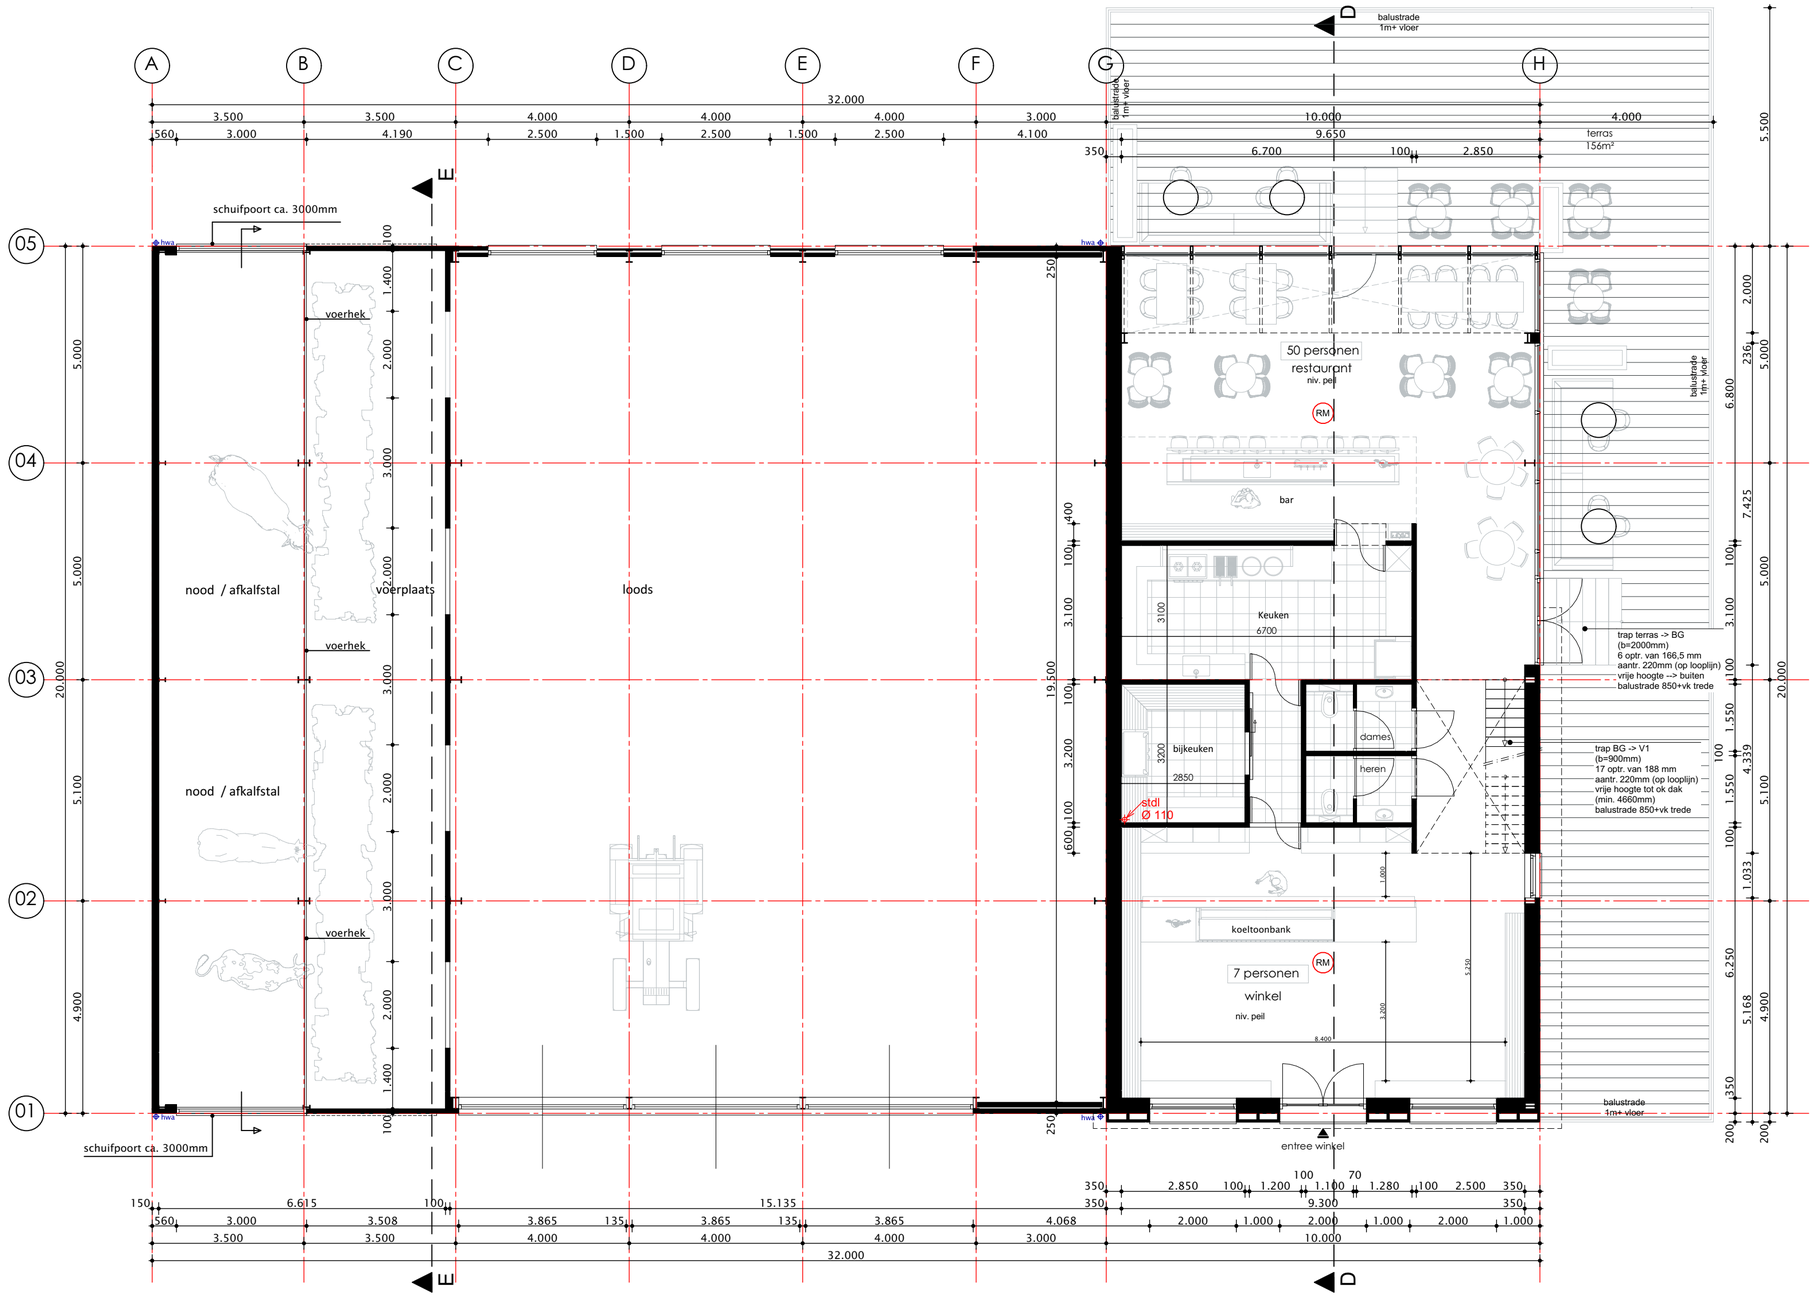



11

project no

datum: 03-07-2024

Bouw van werktuigenloods met inpandige boerderijwinkel en horeca als ondersteunende functie van het agrarisch bedrijf

Wijnstraat 11 6369 GJ Simpelveld

project

Kleijnen Beheer en Vleesvee

Wijnstraat 11

6369 GJ Simpelveld

opdrachtgever

Technisch Ontwerp
Begane grond

onderdeel

TO.05

tekening no

bouwdeel

JHN — projectleider


Sv — tekenaar

1:100 — schaal

A2 — formaat

deze tekening is eigendom van BOUWKUNDIG TEKENBUREAU Huijnen Jordain,
en mag zonder schriftelijk toestemming niet gereproduceerd of anderszins gebruikt worden

BOUWKUNDIG TEKENBUREAU Huijnen Jordain
Helweg 4
6245 SG Mesch / Eijsden
T +31 (0) 6 10 12 74 37
Email: info@bouwkundigtekenbureauhuijnenjordain.nl

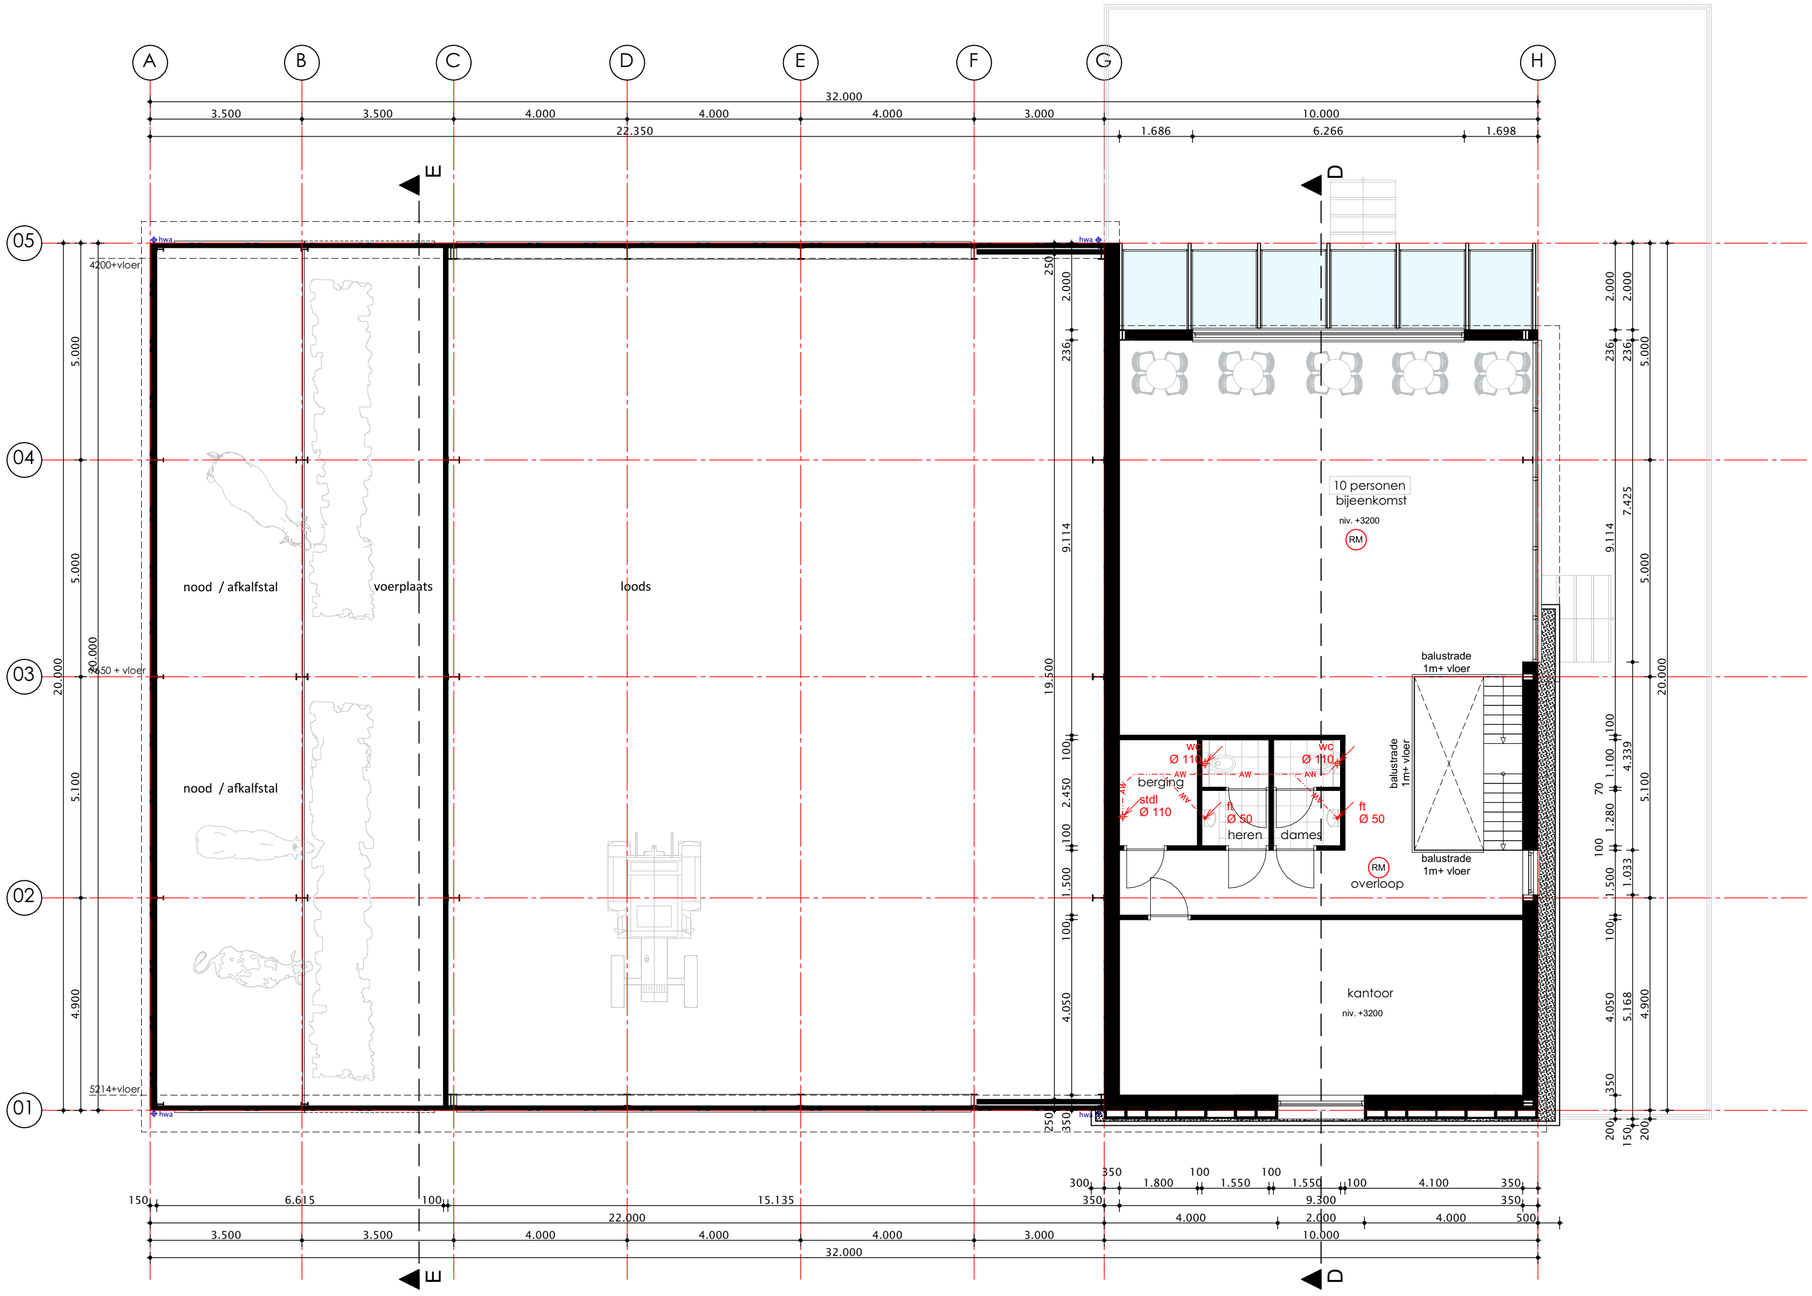


11 project no

datum: 03-07-2024

Bouw van werktuigenloods met inpandige boerderijwinkel en horeca als ondersteunende functie van het agrarisch bedrijf
Wijnstraat 11 6369 GJ Simpelveld
project

Kleijnen Beheer en Vleesvee
Wijnstraat 11
6369 GJ Simpelveld
opdrachtgever

Technisch Ontwerp
Eerste verdieping
onderdeel

TO.06
tekening no

bouwdeel

JHN
projectleider


Sv
tekenaar

1:100
schaal

A2
formaat

deze tekening is eigendom van BOUWKUNDIG TEKENBUREAU Huijnen Jordain,
en mag zonder schriftelijk toestemming niet gereproduceerd of anderszins gebruikt worden

BOUWKUNDIG TEKENBUREAU Huijnen Jordain
Helweg 4
6245 SG Mesch / Eijsden
T +31 (0) 6 10 12 74 37
Email: info@bouwkundigtekenbureauhuijnenjordain.nl

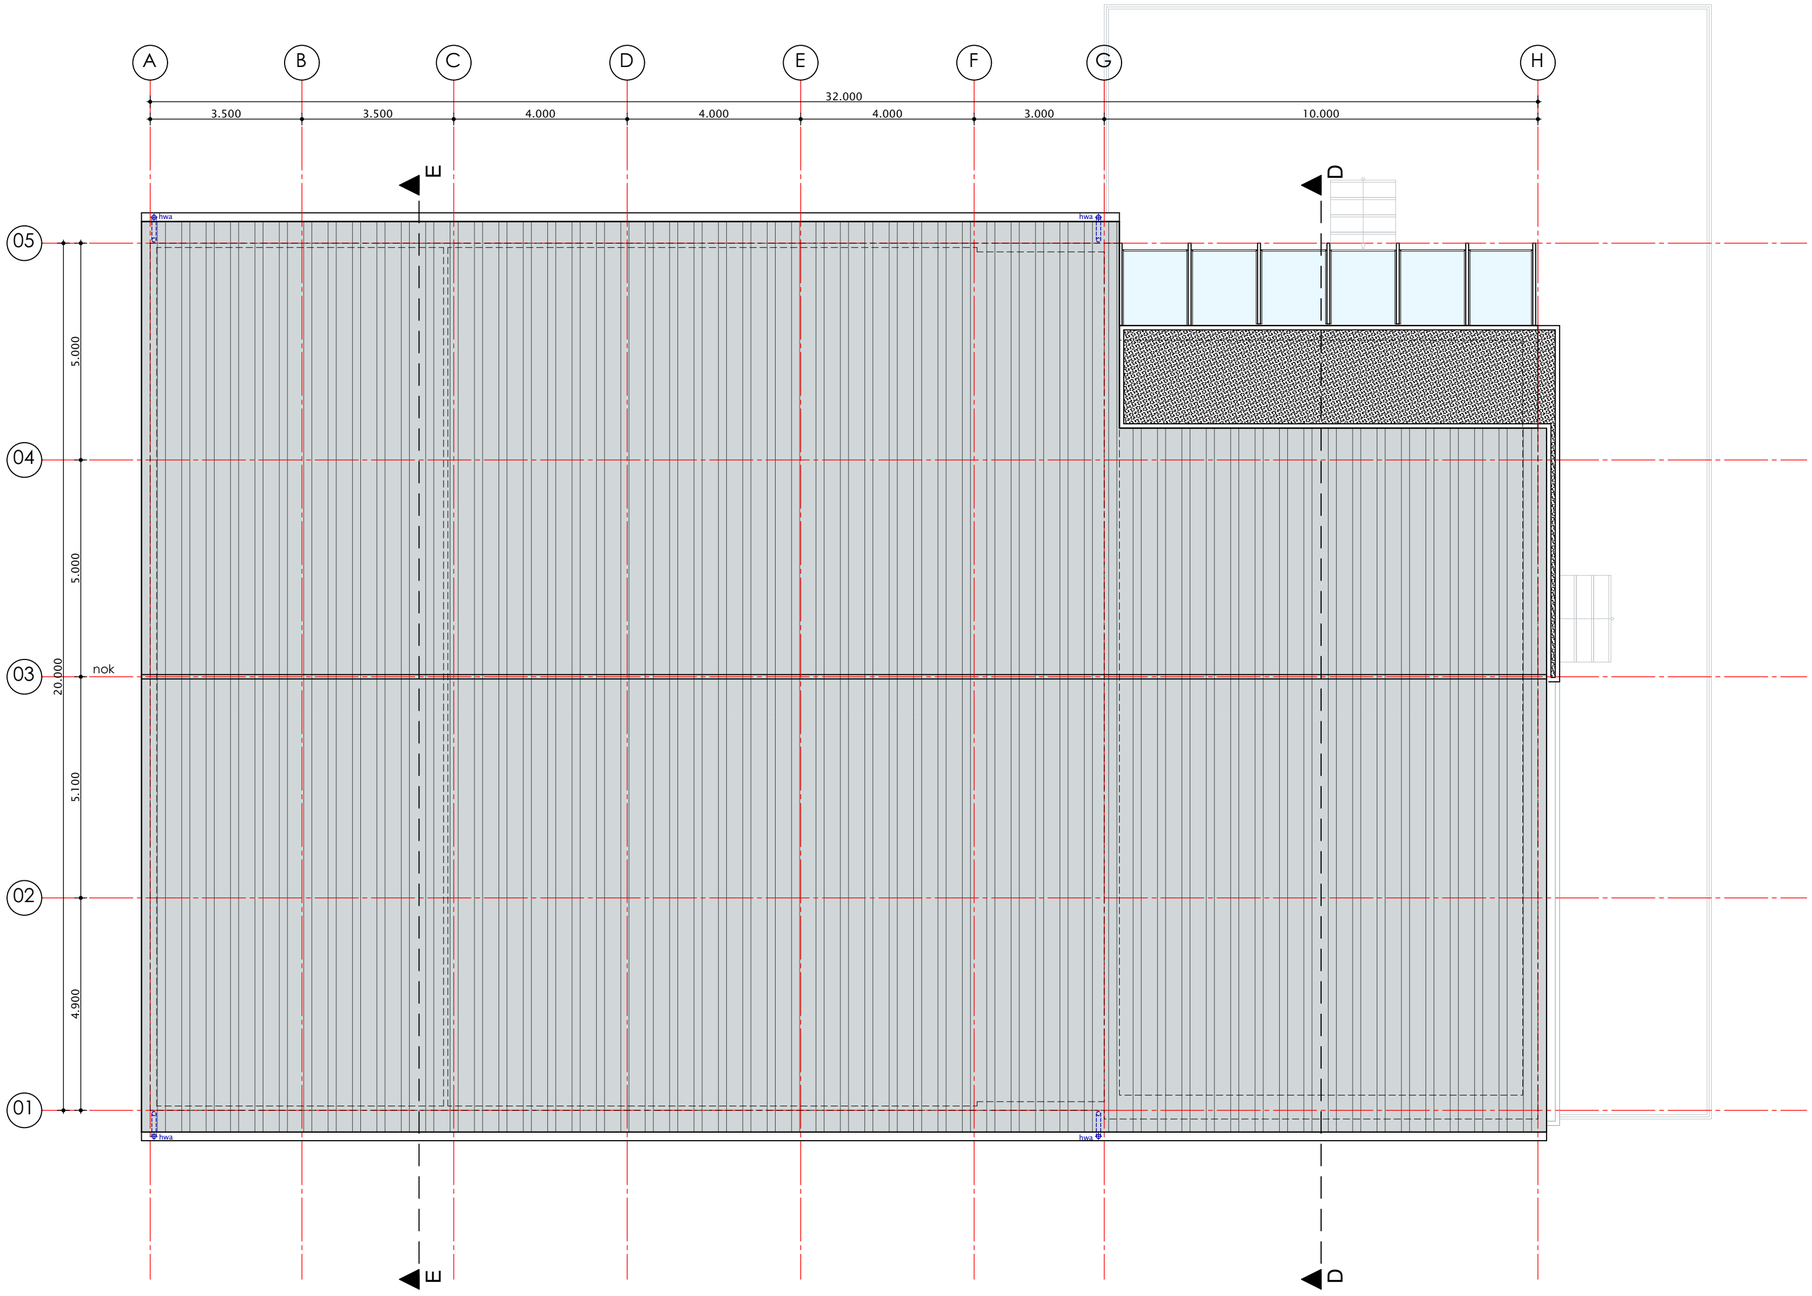


11 project no

datum: 03-07-2024

Bouw van werktuigenloods met inpandige boerderijwinkel en horeca als ondersteunende functie van het agrarisch bedrijf
Wijnstraat 11 6369 GJ Simpelveld
project

Kleijnen Beheer en Vleesvee
Wijnstraat 11
6369 GJ Simpelveld
opdrachtgever

Technisch Ontwerp
Dakaanzicht
onderdeel


TO.07
tekening no
bouwdeel

JHN projectleider | Sv tekenaar | 1:100 schaal | A2 formaat

BOUWKUNDIG TEKENBUREAU Huijnen Jordain

deze tekening is eigendom van BOUWKUNDIG TEKENBUREAU Huijnen Jordain,
en mag zonder schriftelijk toestemming niet gereproduceerd of anderszins gebruikt worden

BOUWKUNDIG TEKENBUREAU Huijnen Jordain
Helweg 4
6245 SG Mesch / Eijsden
T +31 (0) 6 10 12 74 37 Email: info@bouwkundigtekenbureauhuijnenjordain.nl

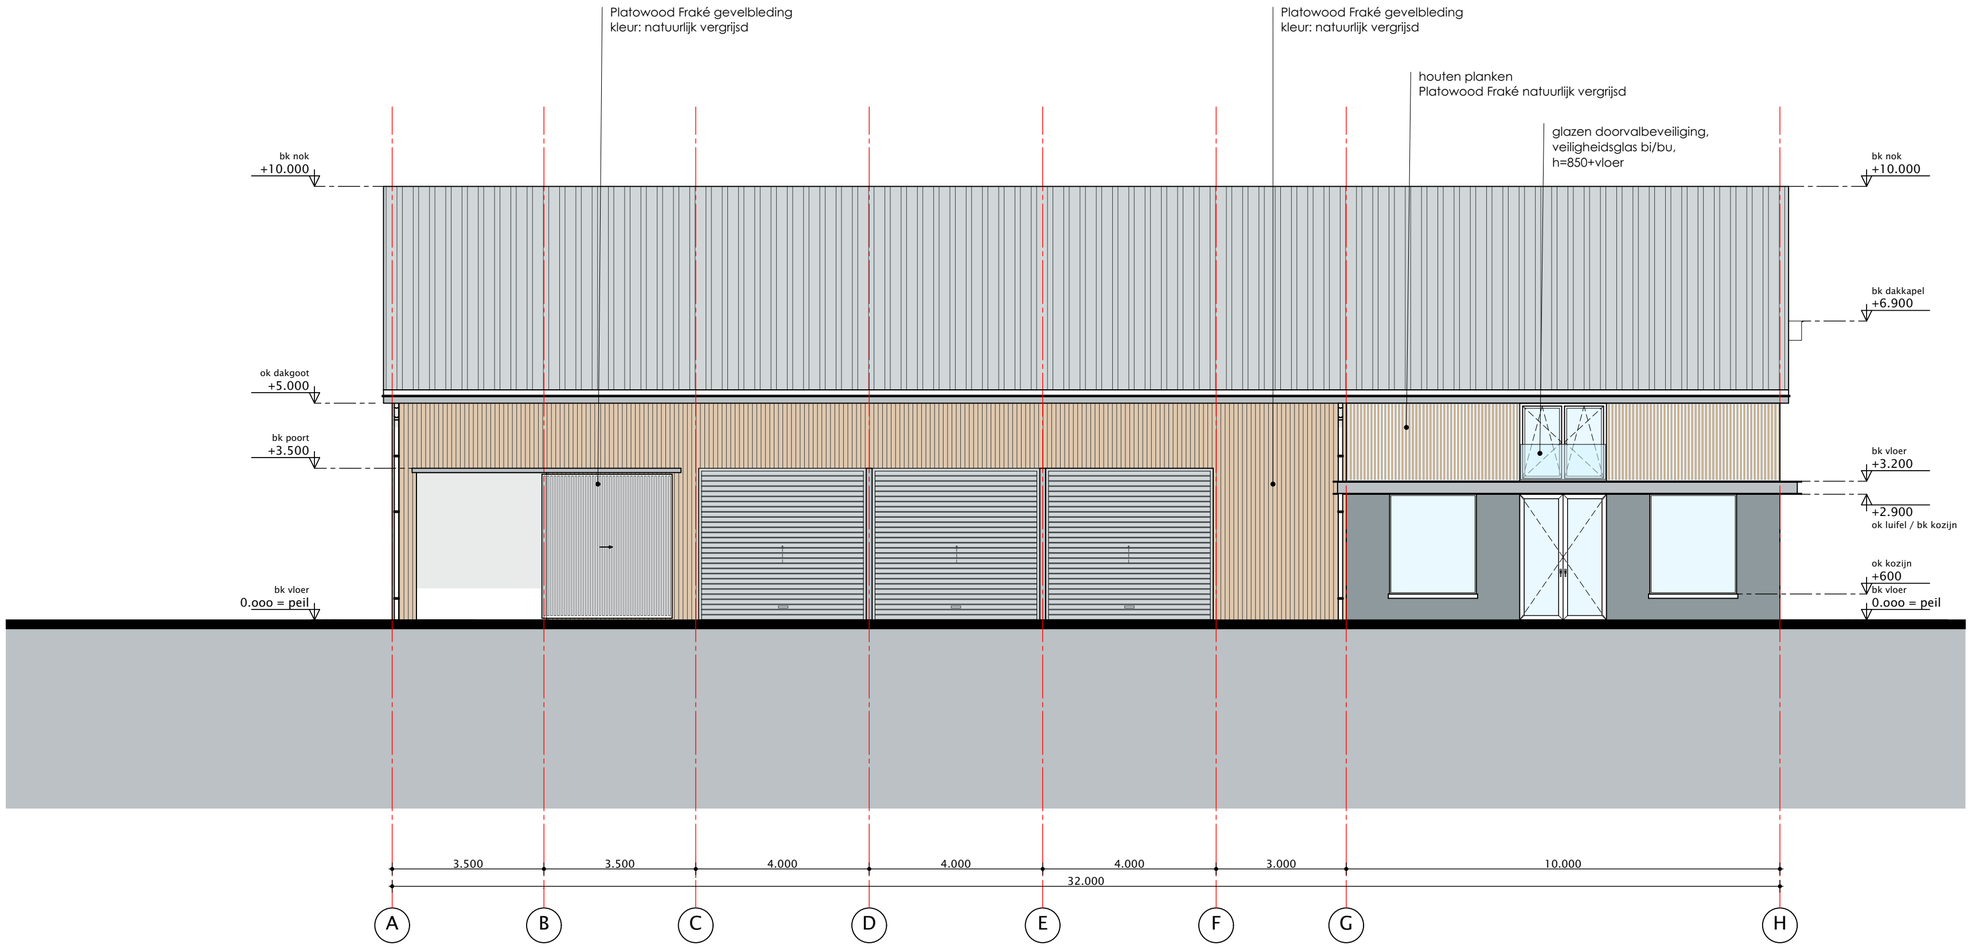


11

project no

datum: 03-07-2024

Bouw van werktuigenloods met inpandige boerderijwinkel en horeca als ondersteunende functie van het agrarisch bedrijf

Wijnstraat 11 6369 GJ Simpelveld

project

Kleijnen Beheer en Vleesvee

Wijnstraat 11

6369 GJ Simpelveld

opdrachtgever

Technisch Ontwerp
Voorgevel

onderdeel

TO.08

tekening no

bouwdeel

JHN — projectleider

Sv — tekenaar


1:100 — schaal

A2 — formaat

BOUWKUNDIG TEKENBUREAU Huijnen Jordain

deze tekening is eigendom van BOUWKUNDIG TEKENBUREAU Huijnen Jordain,
en mag zonder schriftelijke toestemming niet gereproduceerd of anderszins gebruikt worden

BOUWKUNDIG TEKENBUREAU Huijnen Jordain
Helweg 4
6245 SG Mesch / Eijsden
T +31 (0) 6 10 12 74 37
Email: info@bouwkundigtekenbureauhuijnenjordain.nl

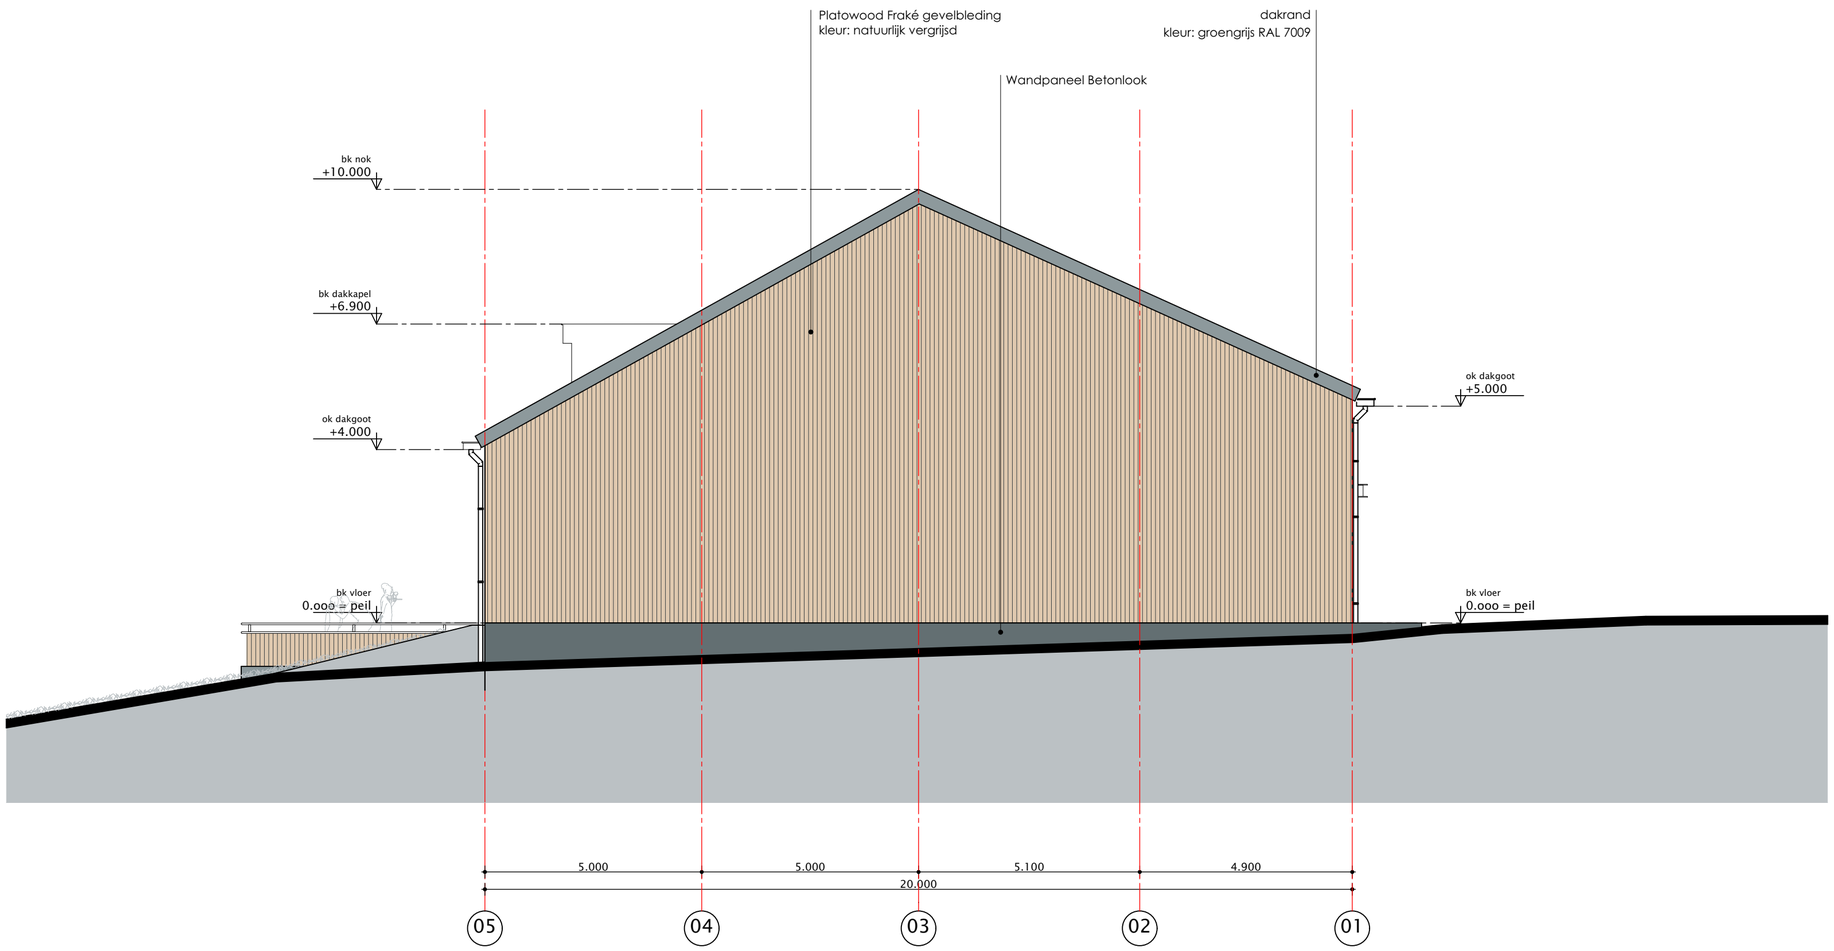


11 project no

datum: 03-07-2024

Bouw van werktuigenloods met inpandige boerderijwinkel en horeca als ondersteunende functie van het agrarisch bedrijf
Wijnstraat 11 6369 GJ Simpelveld
project

Kleijnen Beheer en Vleesvee
Wijnstraat 11
6369 GJ Simpelveld
opdrachtgever

Technisch Ontwerp
Linker gevel
onderdeel


TO.09
tekening no
bouwdeel

JHN
projectleider
Sv
tekenaar
1:100
schaal
A2
formaat

BOUWKUNDIG TEKENBUREAU Huijnen Jordain

deze tekening is eigendom van BOUWKUNDIG TEKENBUREAU Huijnen Jordain,
en mag zonder schriftelijke toestemming niet gereproduceerd of anderszins gebruikt worden

BOUWKUNDIG TEKENBUREAU Huijnen Jordain
Helweg 4
6245 SG Mesch / Eijsden
T +31 (0) 6 10 12 74 37
Email: info@bouwkundigtekenbureauhuijnenjordain.nl

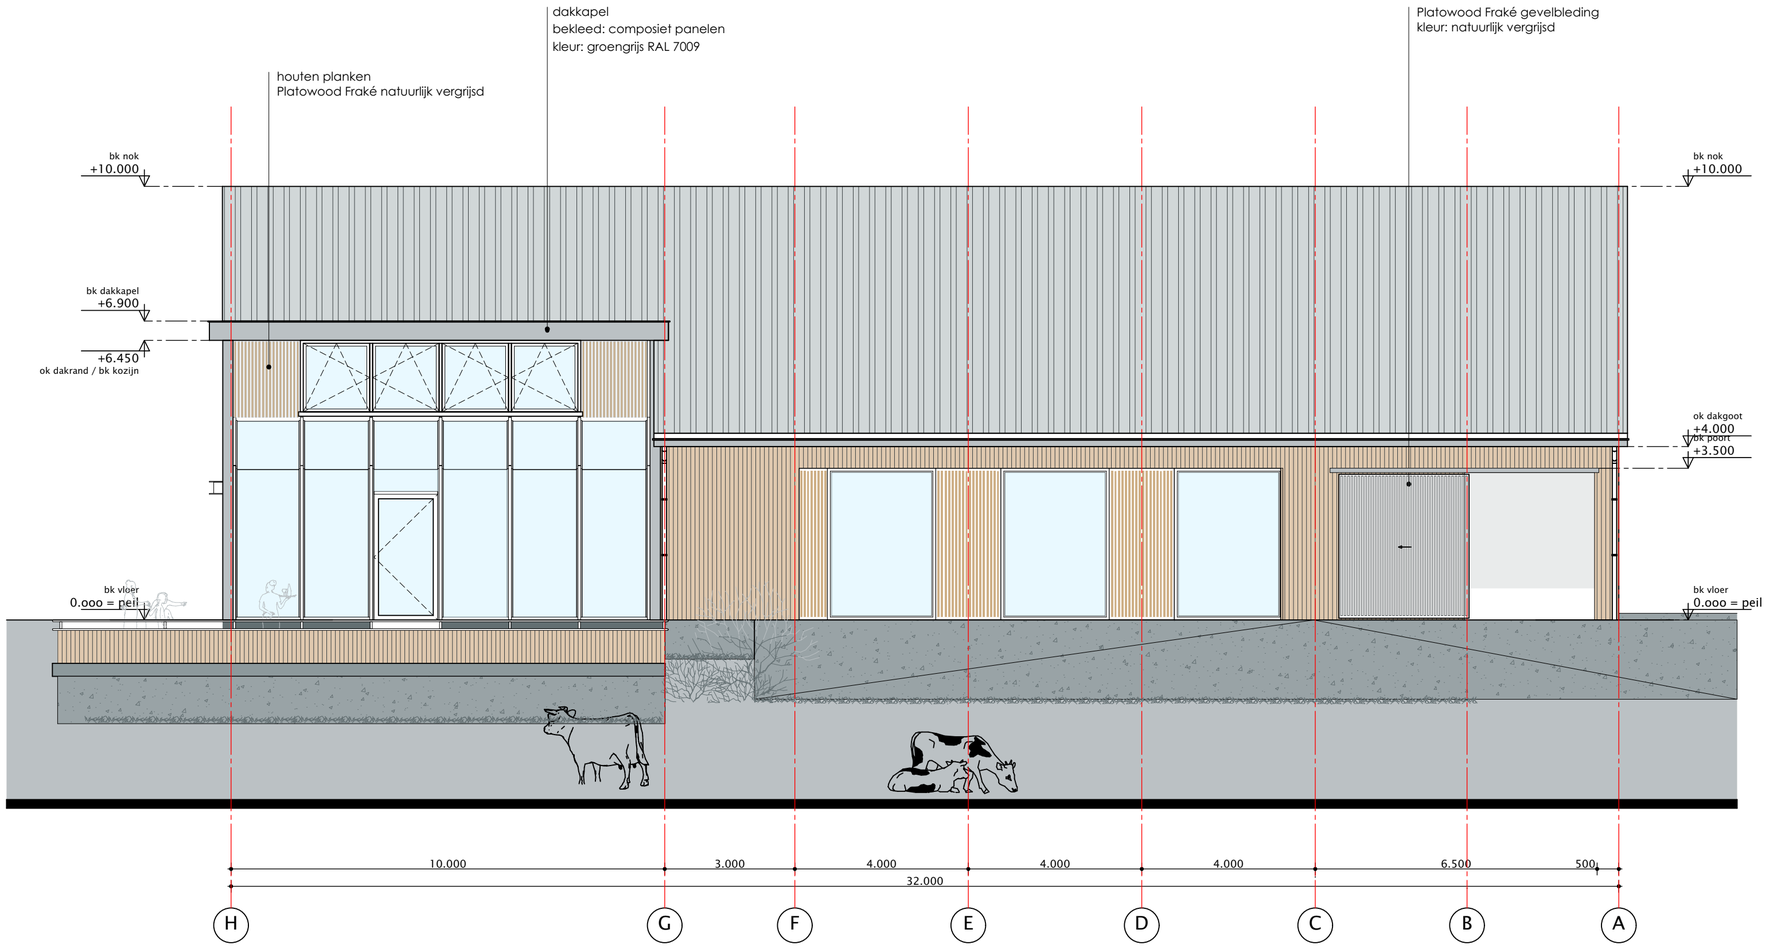


11 project no

datum: 03-07-2024

Bouw van werktuigenloods met inpandige boerderijwinkel en horeca als ondersteunende functie van het agrarisch bedrijf
Wijnstraat 11 6369 GJ Simpelveld
project

Kleijnen Beheer en Vleesvee
Wijnstraat 11
6369 GJ Simpelveld
opdrachtgever

Technisch Ontwerp
Achtergevel
onderdeel


TO.10
tekening no
bouwdeel

JHN
projectleider
Sv
tekenaar
1:100
schaal
A2
formaat

BOUWKUNDIG TEKENBUREAU Huijnen Jordain

deze tekening is eigendom van BOUWKUNDIG TEKENBUREAU Huijnen Jordain,
en mag zonder schriftelijke toestemming niet gereproduceerd of anderszins gebruikt worden

BOUWKUNDIG TEKENBUREAU Huijnen Jordain
Helweg 4
6245 SG Mesch / Eijsden
T +31 (0) 6 10 12 74 37
Email: info@bouwkundigtekenbureauhuijnenjordain.nl

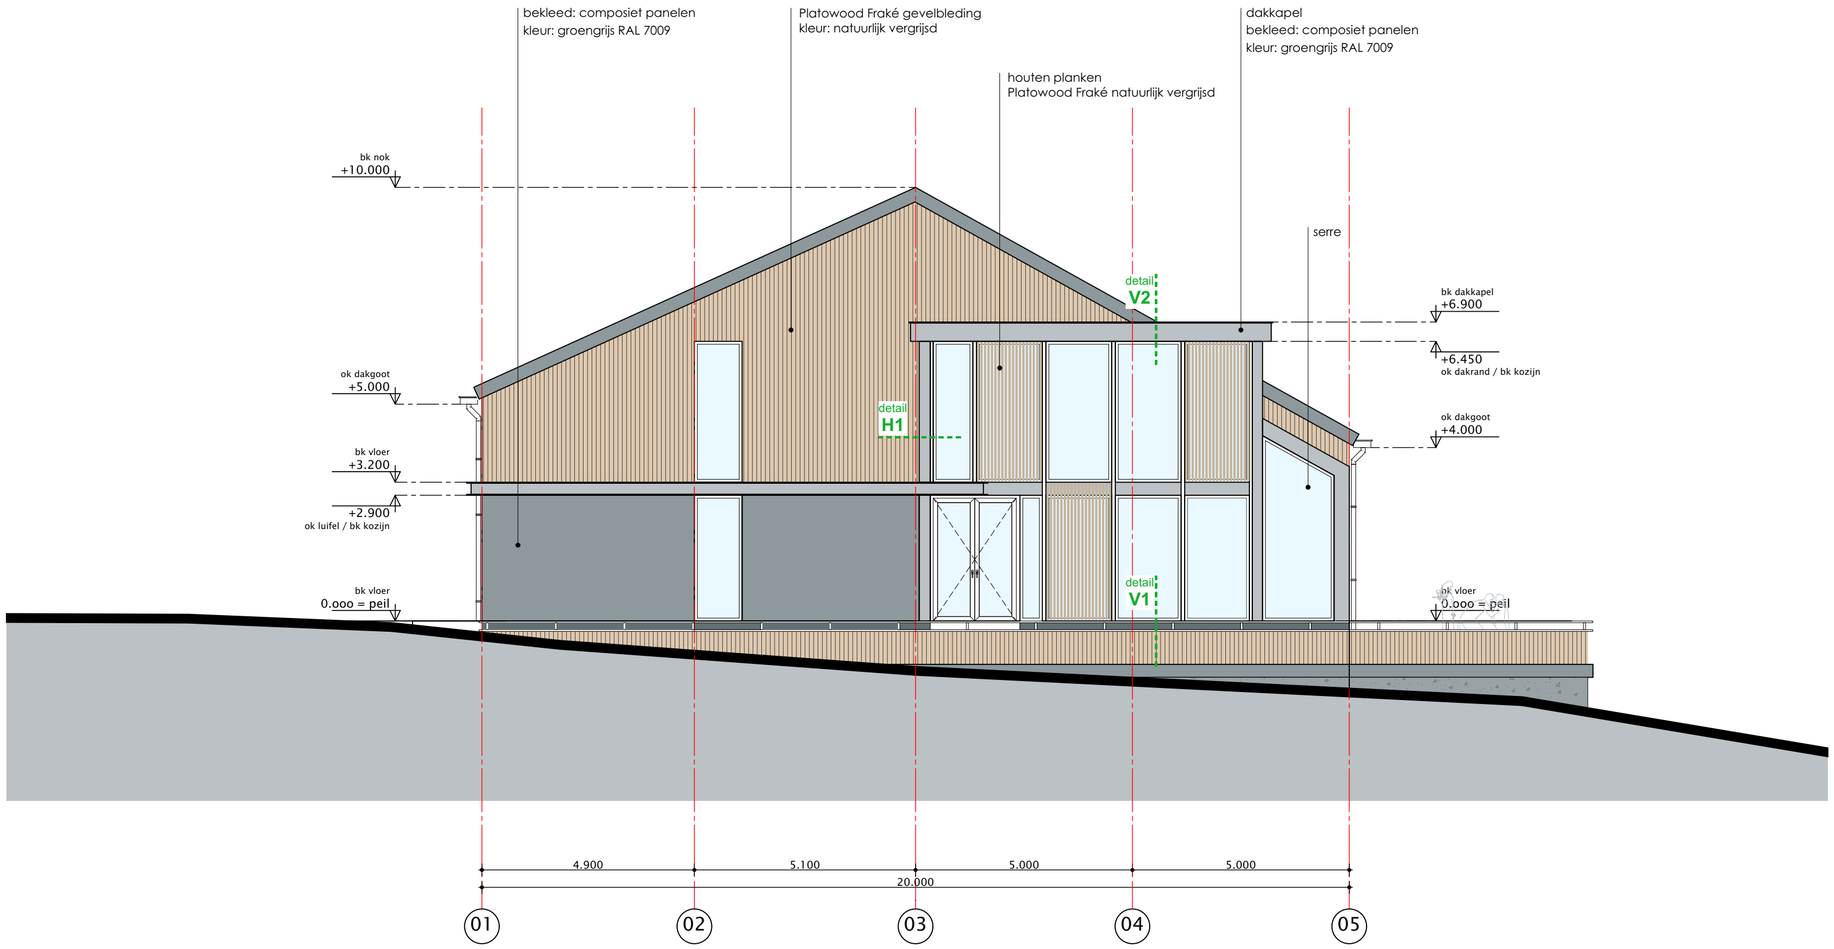


11 project no

datum: 03-07-2024

Bouw van werktuigenloods met inpandige boerderijwinkel en horeca als ondersteunende functie van het agrarisch bedrijf
Wijnstraat 11 6369 GJ Simpelveld
project

Kleijnen Beheer en Vleesvee
Wijnstraat 11
6369 GJ Simpelveld
opdrachtgever

Technisch Ontwerp
Rechter gevel
onderdeel

TO.11
tekening no


bouwdeel

JHN — projectleider
Sv — tekenaar
1:100 — schaal
A2 — formaat

BOUWKUNDIG TEKENBUREAU Huijnen Jordain

deze tekening is eigendom van BOUWKUNDIG TEKENBUREAU Huijnen Jordain,
en mag zonder schriftelijke toestemming niet gereproduceerd of anderszins gebruikt worden

BOUWKUNDIG TEKENBUREAU Huijnen Jordain
Helweg 4
6245 SG Mesch / Eijsden
T +31 (0) 6 10 12 74 37
Email: info@bouwkundigtekenbureauhuijnenjordain.nl

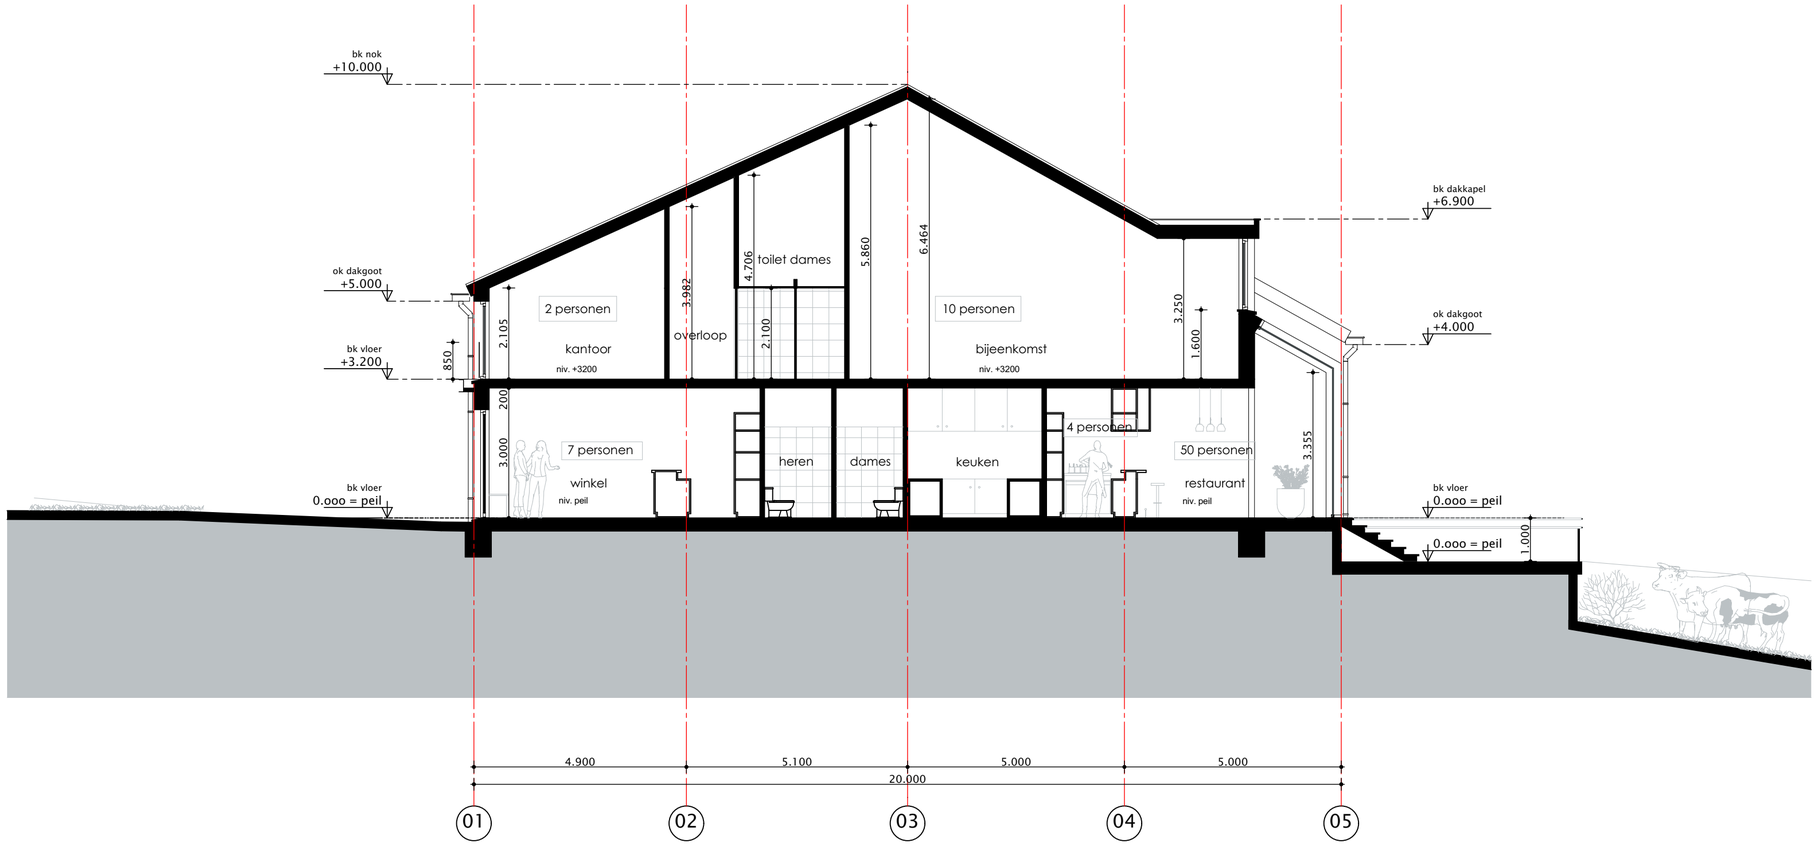


11

project no

datum: 03-07-2024

Bouw van werktuigenloods met inpandige boerderijwinkel en horeca als ondersteunende functie van het agrarisch bedrijf

Wijnstraat 11 6369 GJ Simpelveld

project

Kleijnen Beheer en Vleesvee

Wijnstraat 11

6369 GJ Simpelveld

opdrachtgever

Technisch Ontwerp
Doorsende D-D

onderdeel

TO.12

tekening no

bouwdeel

JHN — projectleider

Sv — tekenaar

1:100 — schaal

A2 — formaat

BOUWKUNDIG TEKENBUREAU Huijnen Jordain

deze tekening is eigendom van BOUWKUNDIG TEKENBUREAU Huijnen Jordain,
en mag zonder schriftelijke toestemming niet gereproduceerd of anderszins gebruikt worden

BOUWKUNDIG TEKENBUREAU Huijnen Jordain
Helweg 4
6245 SG Mesch / Eijsden
T +31 (0) 6 10 12 74 37
Email: info@bouwkundigtekenbureauhuijnenjordain.nl