


HKL
ARCHITECTEN
HUYGENKURVERSLIPSCH

rijksweg-noord 186a postbus 115 6130AC sittard t: 046-4510505 f: 046-4580484 e: info@hkl.cc i: www.hkl.cc

project	: voormalige boerderij fam. Huppertz Koolhoverweg 41 Bocholtz
betreft	: Definitief Ontwerp situatie bestaand
dossier	: 2022-36
blad nr	: D0-01
datum	: 29-12-2023
formaat	: A3
gewijzigd	:
schaal	: 1: 1000

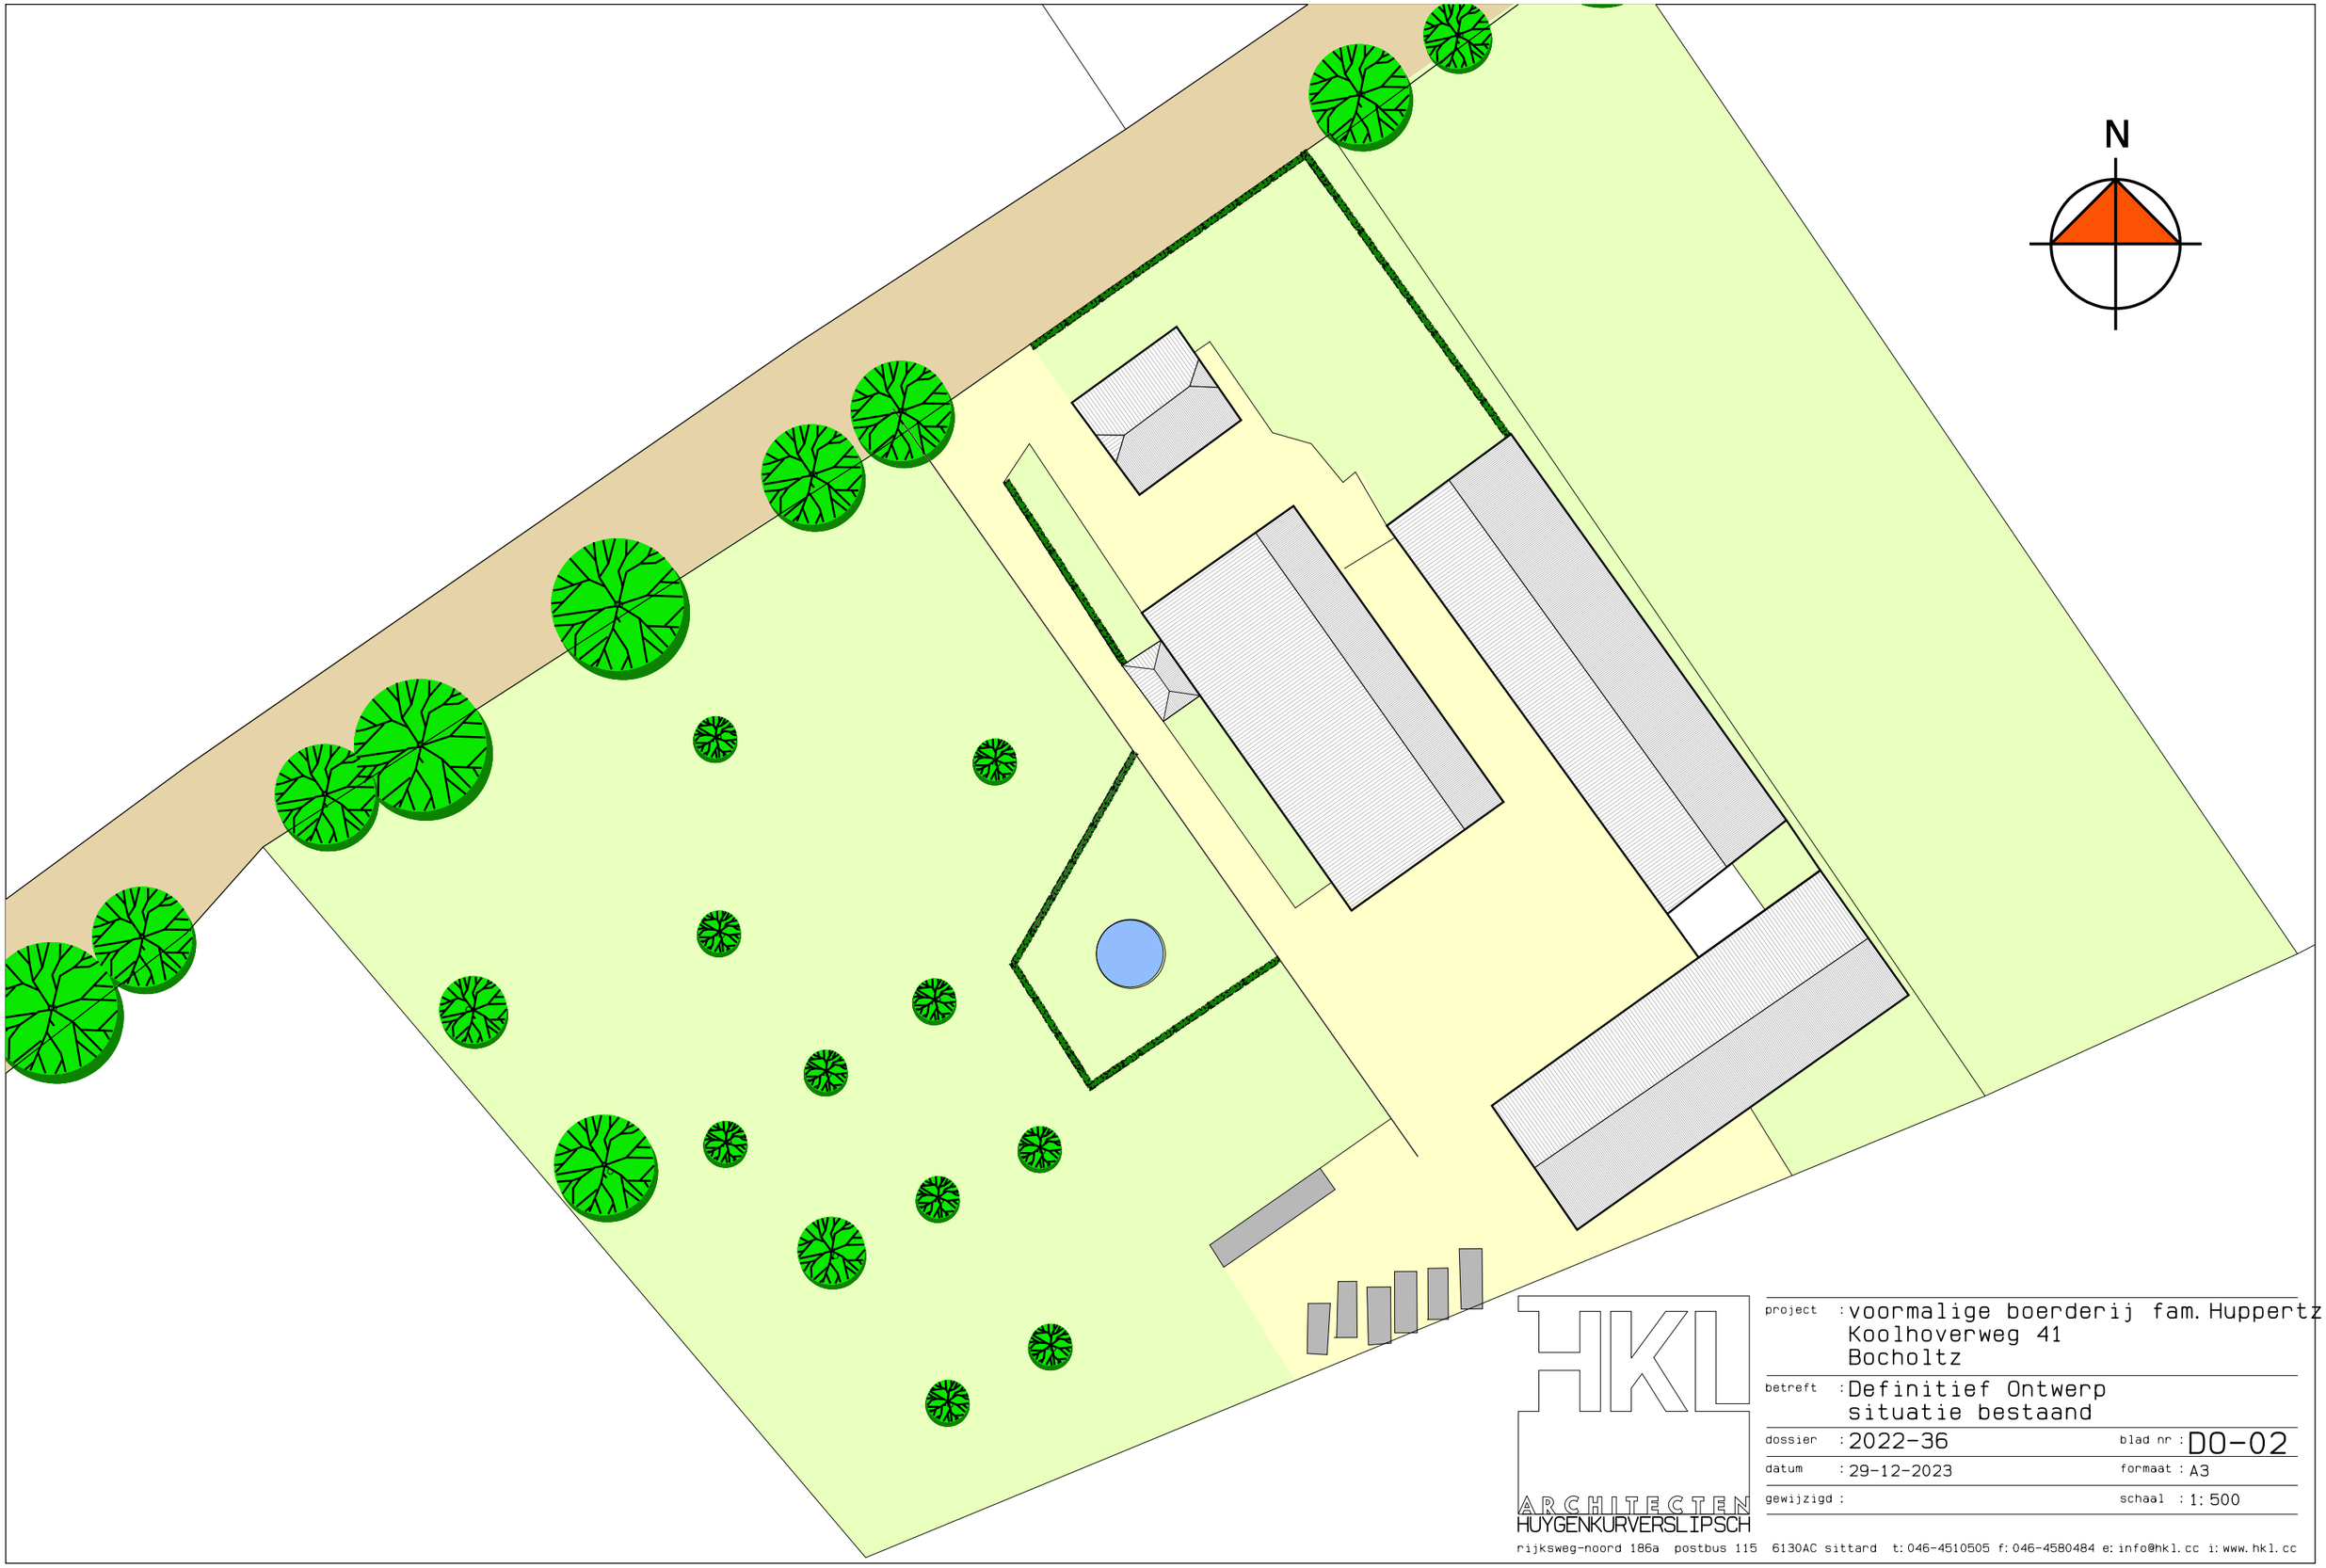

ARCHITECTEN
HUYGENKURVERSLIPSCH
rijksweg-noord 186a postbus 115 6130AC sittard t: 046-4510505 f: 046-4580484 e: info@hkl.cc i: www.hkl.cc

project : voormalige boerderij fam. Huppertz
Koolhoverweg 41
Bocholtz

betreft : Definitief Ontwerp
situatie bestaand

dossier : 2022-36 blad nr : D0-02

datum : 29-12-2023 formaat : A3

gewijzigd : schaal : 1: 500

te slopen bebouwing

N

HKL
ARCHITECTEN
HUYGENKURVERSLIPSCH

rijksweg-noord 186a postbus 115 6130AC sittard t: 046-4510505 f: 046-4580484 e: info@hkl.cc i: www.hkl.cc

project : voormalige boerderij fam. Huppertz
Koolhoverweg 41
Bocholtz

betreft : Definitief Ontwerp
te slopen gebouwen

dossier : 2022-36 blad nr : D0-03

datum : 29-12-2023 formaat : A3

gewijzigd : schaal : 1: 500



HKL
ARCHITECTEN
HUYGENKURVERSLIPSCH

project : voormalige boerderij fam. Huppertz
Koolhoverweg 41
Bocholtz


betreft : Definitief Ontwerp
situatie nieuwe toestand

dossier : 2022-36 blad nr : D0-04

datum : 29-12-2023 formaat : A3


gewijzigd : 13-06-2024 13-02-2026 schaal : 1: 500

rijksweg-noord 186a postbus 115 6130AC sittard t: 046-4510505 f: 046-4580484 e: info@hkl.cc i: www.hkl.cc

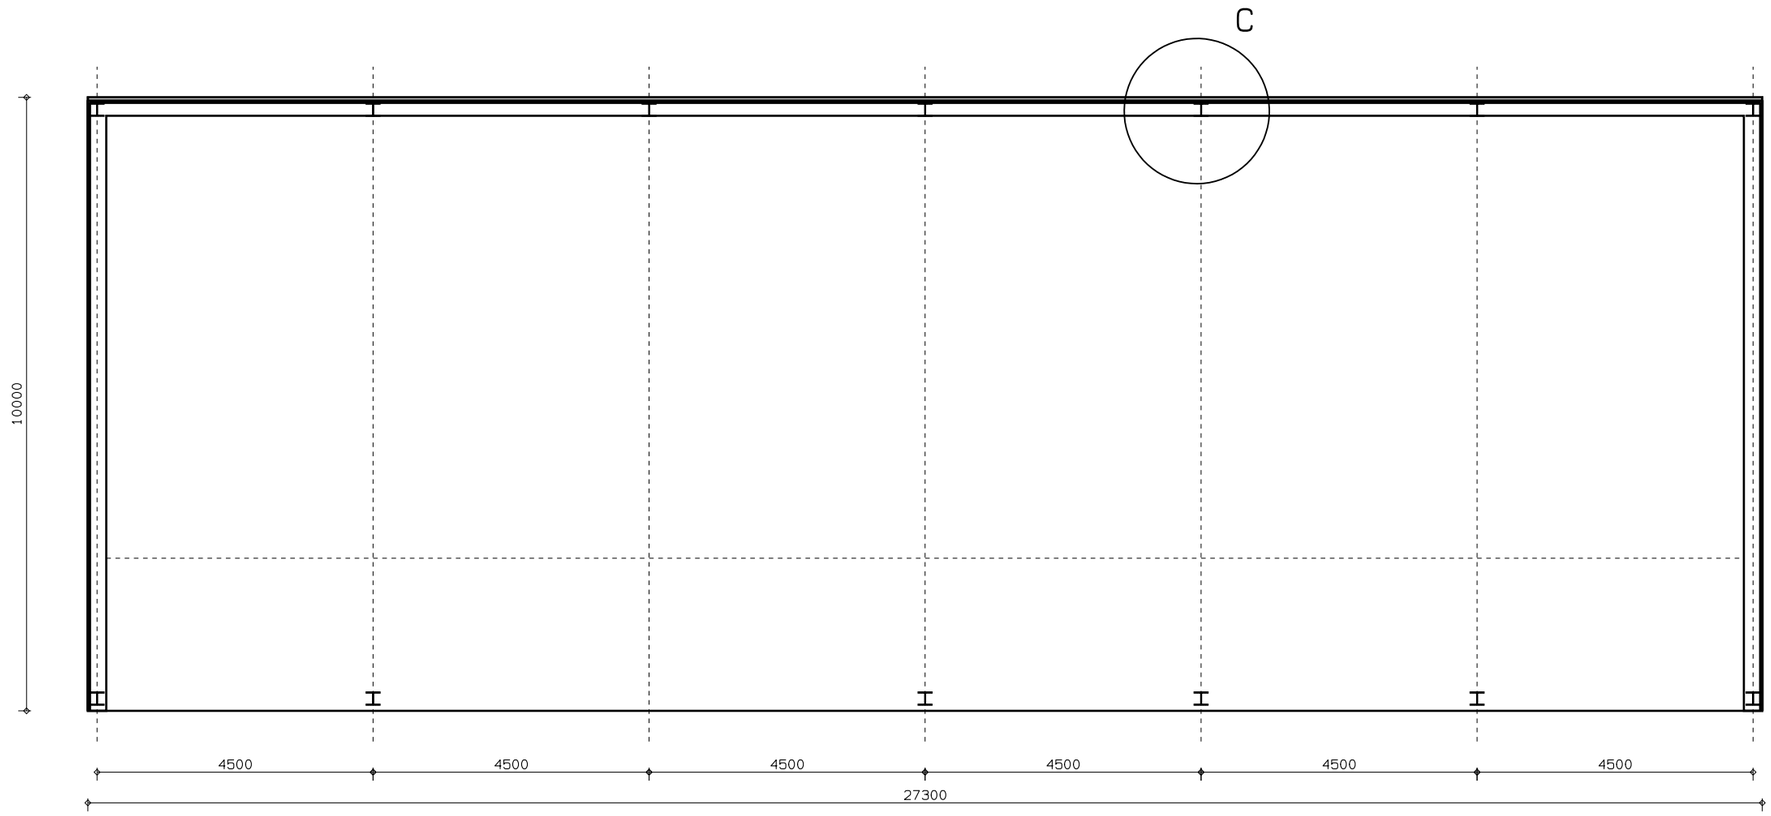

ARCHITECTEN
HUYGENKURVERSLIPSCH
rijksweg-noord 186a postbus 115 6130AC sittard t: 046-4510505 f: 046-4580484 e: info@hkl.cc i: www.hkl.cc


project	: voormalige boerderij fam. Huppertz Koolhoverweg 41 Bocholtz		
betreft	: Definitief Ontwerp plattegrond		
dossier	: 2022-36	blad nr	: D0-05
datum	: 29-12-2023	formaat	: A3
gewijzigd	: 13-06-2024	schaal	: 1: 100

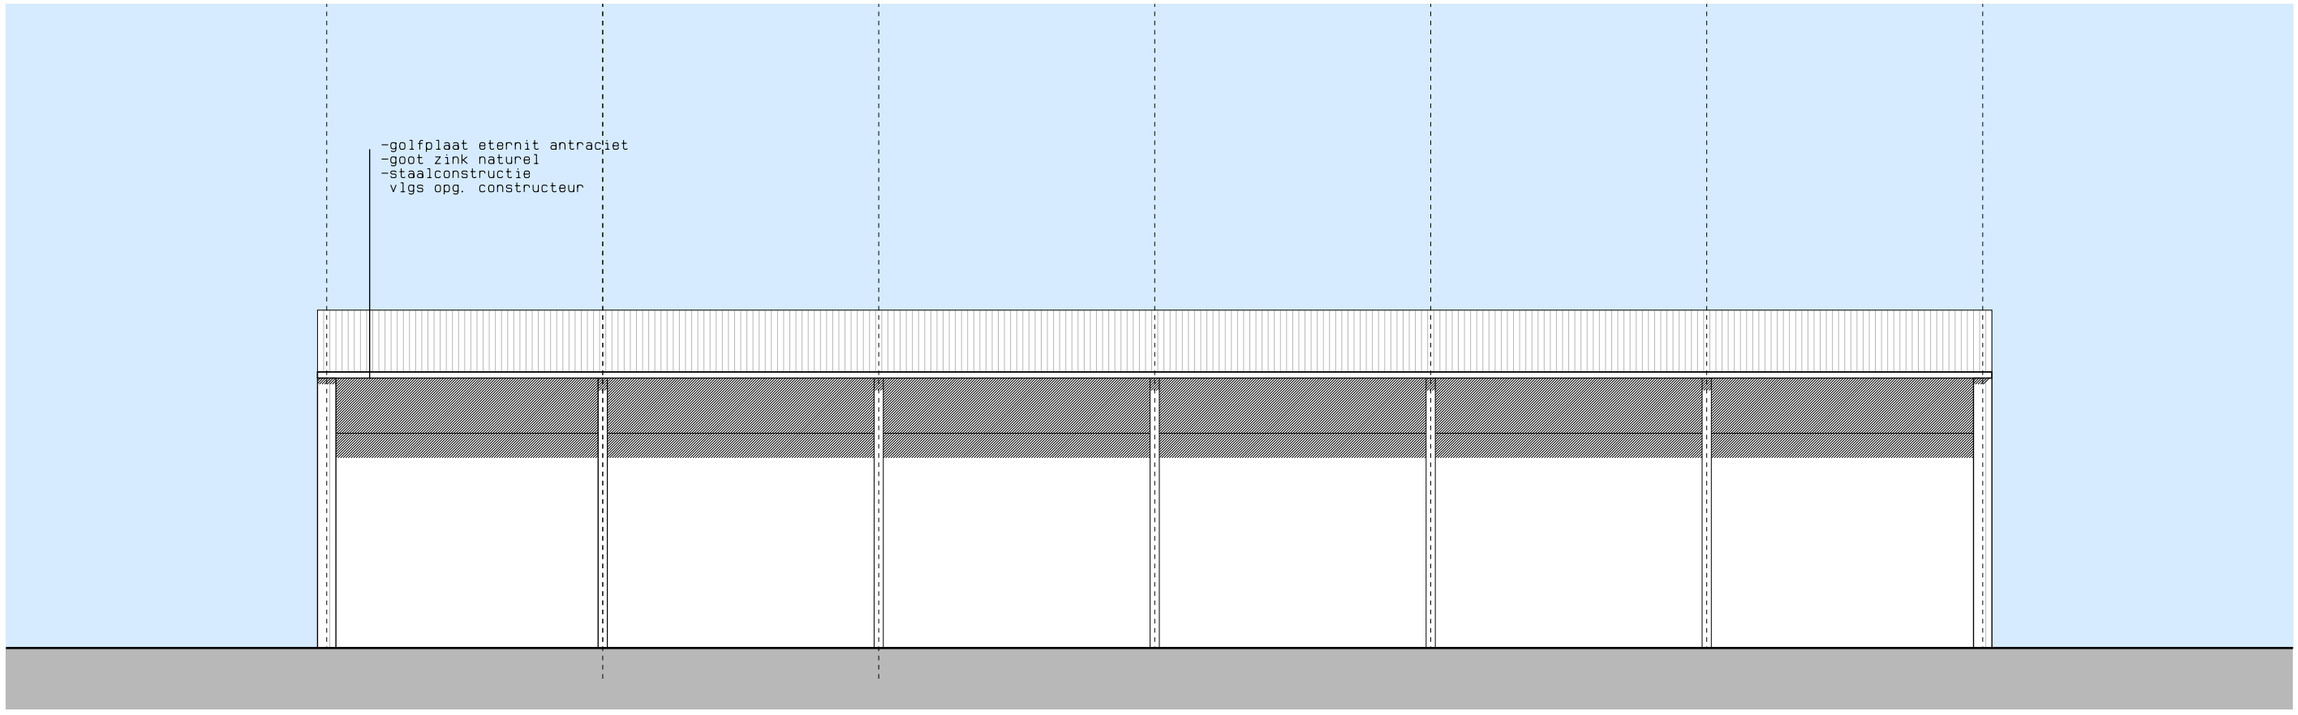

vooraanzicht

ARCHITECTEN
HUYGENKURVERSLIPSCH
rijksweg-noord 186a postbus 115 6130AC sittard t: 046-4510505 f: 046-4580484 e: info@hkl.cc i: www.hkl.cc


project	: voormalige boerderij fam. Huppertz Koolhoverweg 41 Bocholtz		
betreft	: Definitief Ontwerp voorgevel		
dossier	: 2022-36	blad nr :	D0-06
datum	: 29-12-2023	formaat :	A3
gewijzigd	: 13-06-2024	schaal :	1: 100

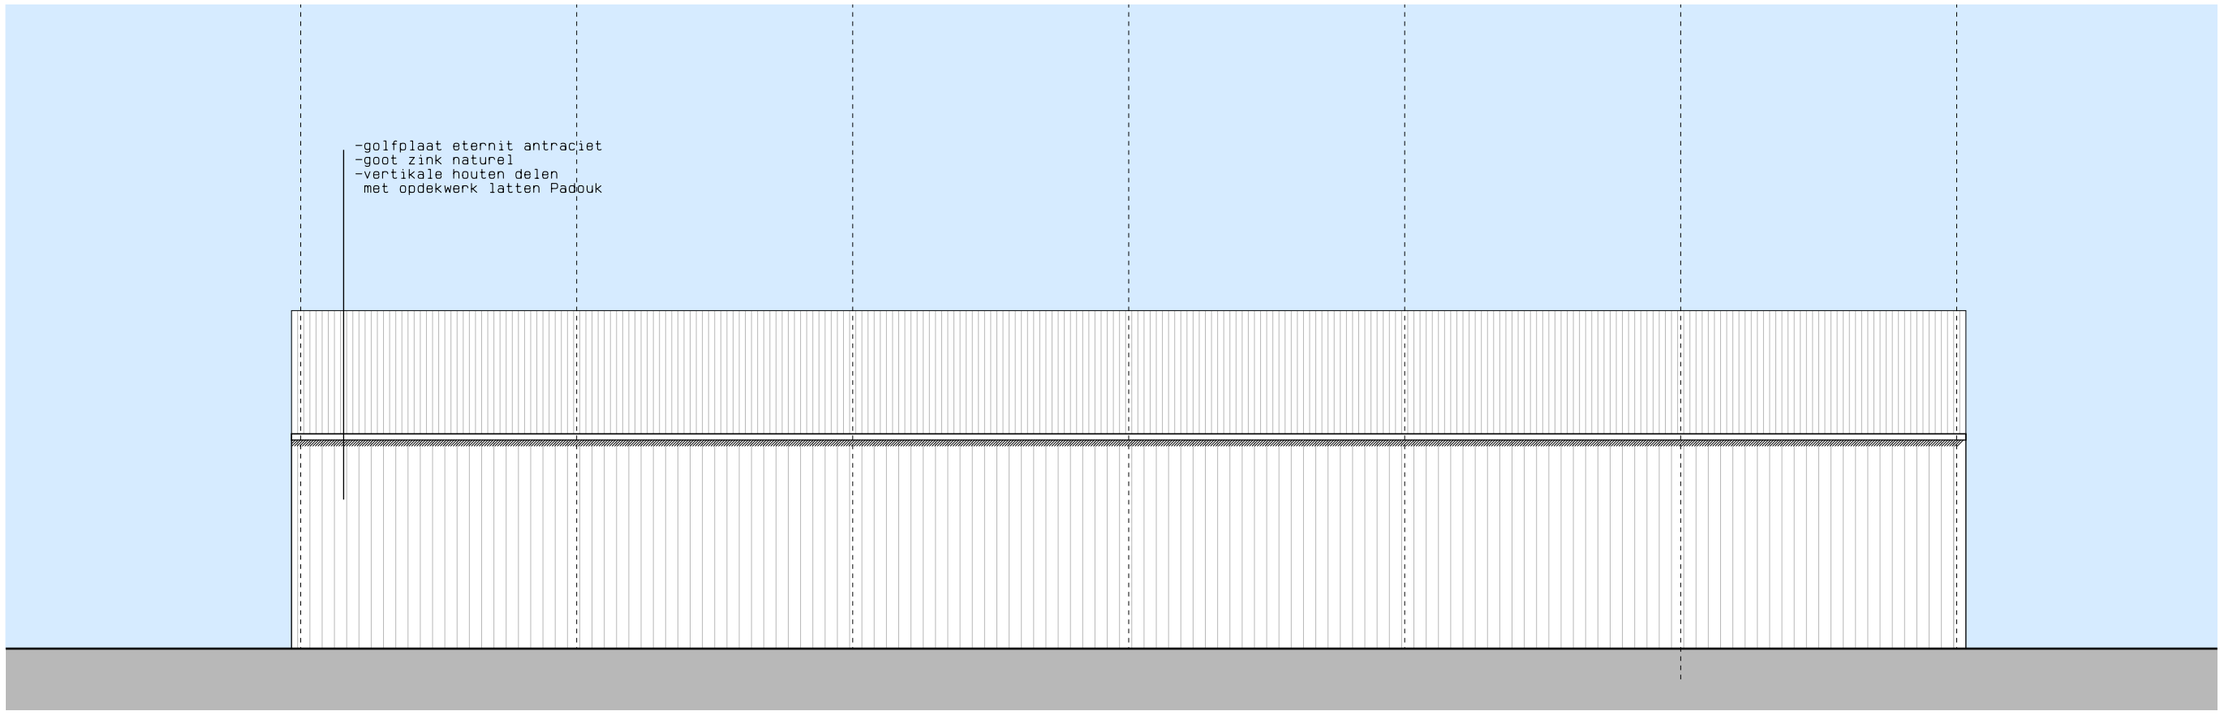


achteraanzicht

ARCHITECTEN
HUYGENKURVERSLIPSCH
rijksweg-noord 186a postbus 115 6130AC sittard t: 046-4510505 f: 046-4580484 e: info@hkl.cc i: www.hkl.cc

project	: voormalige boerderij fam. Huppertz Koolhoverweg 41 Bocholtz		
betreft	: Definitief Ontwerp achtergevel		
dossier	: 2022-36	blad nr	: DO-07
datum	: 29-12-2023	formaat	: A3
gewijzigd	: 13-06-2024	schaal	: 1: 100

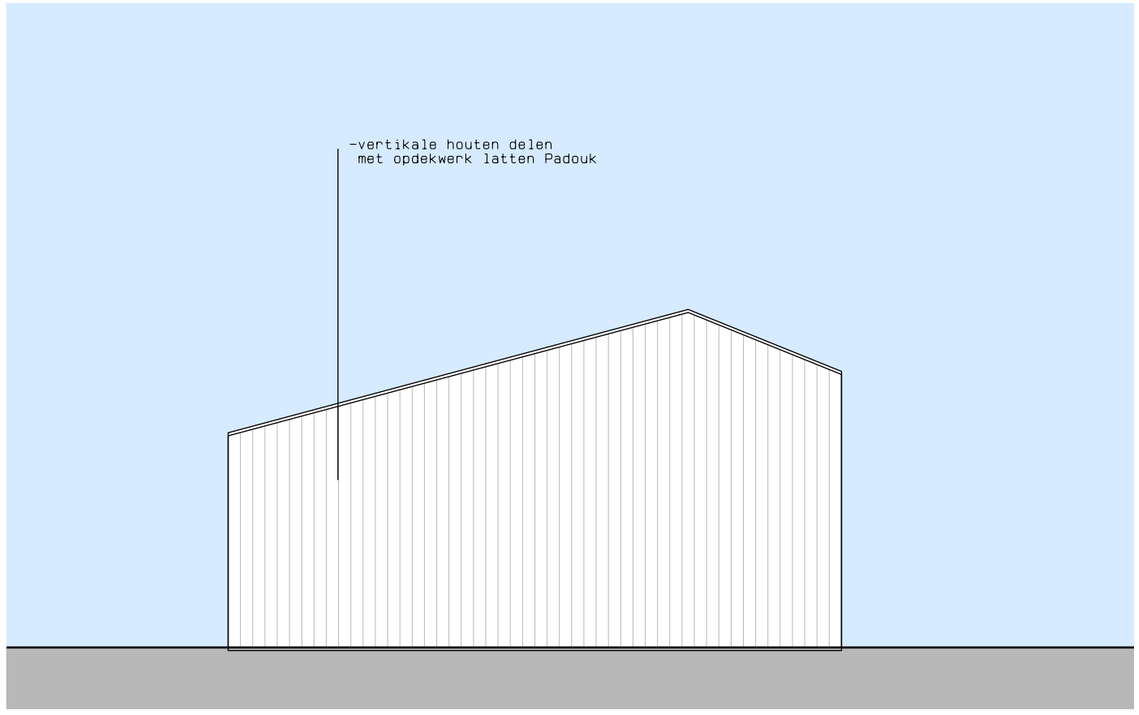


zijaanzicht

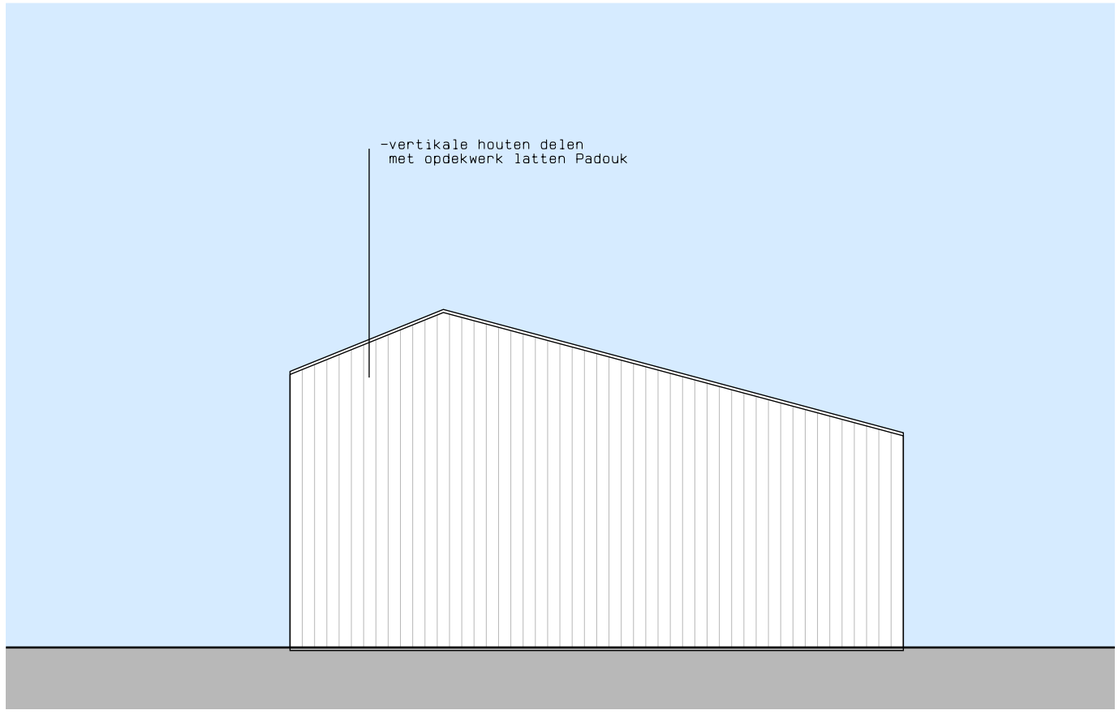


zijaanzicht

ARCHITECTEN
HUYGENKURVERSLIPSCH
rijksweg-noord 186a postbus 115 6130AC sittard t: 046-4510505 f: 046-4580484 e: info@hkl.cc i: www.hkl.cc

project	: voormalige boerderij fam. Huppertz Koolhoverweg 41 Bocholtz		
betreft	: Definitief Ontwerp linker en rechter gevel		
dossier	: 2022-36	blad nr	: D0-08
datum	: 29-12-2023	formaat	: A3
gewijzigd	: 13-06-2024	schaal	: 1: 100

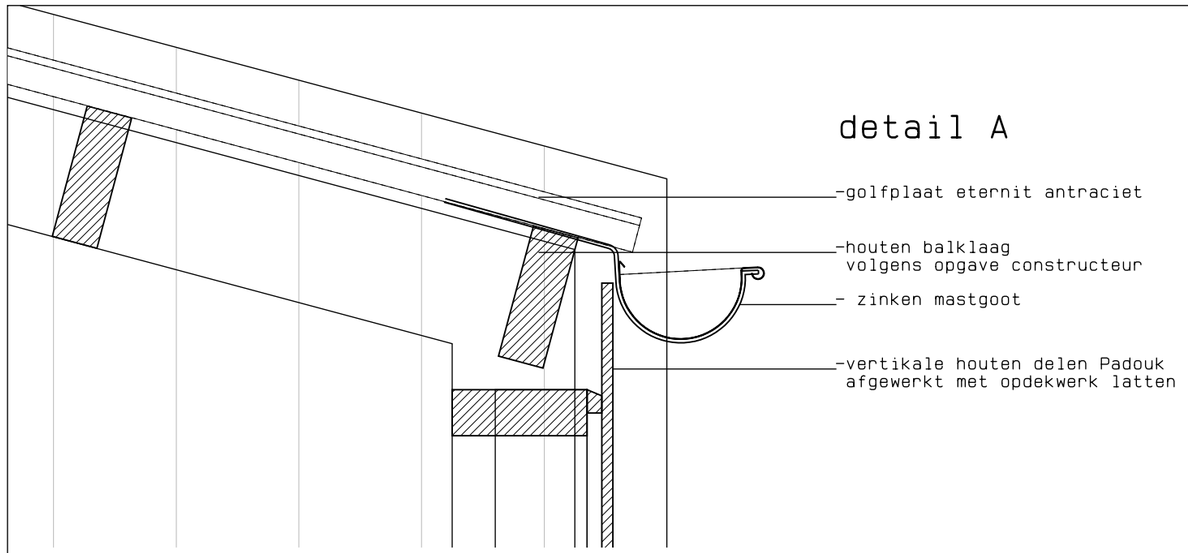


detail A

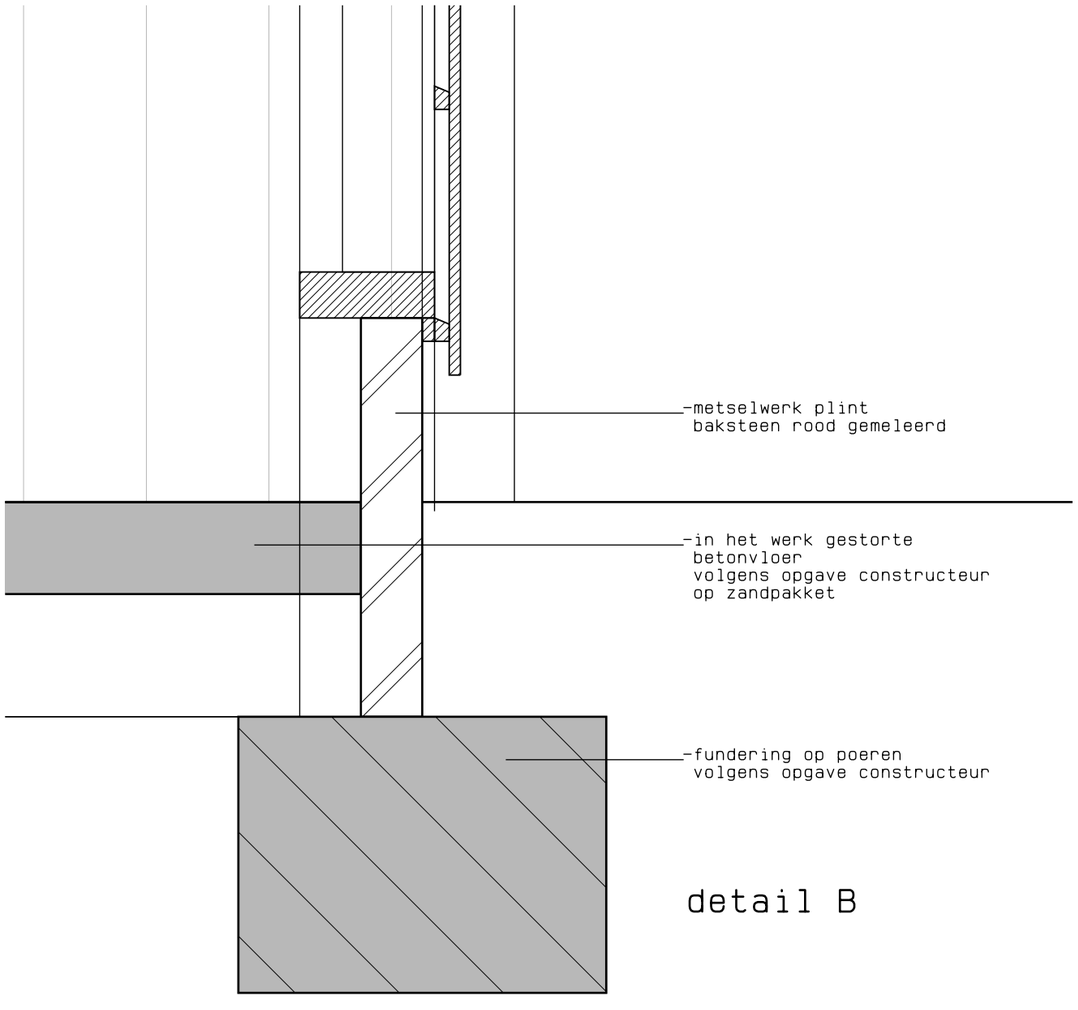


detail B

vertikaal detail

detail c

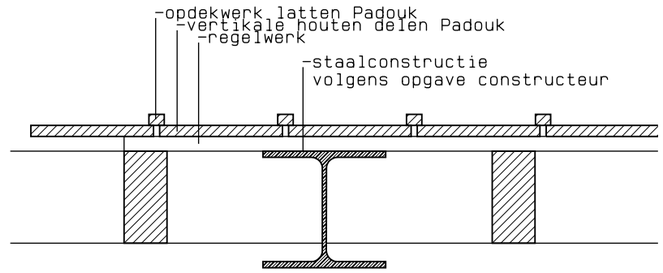

horizontaal detail

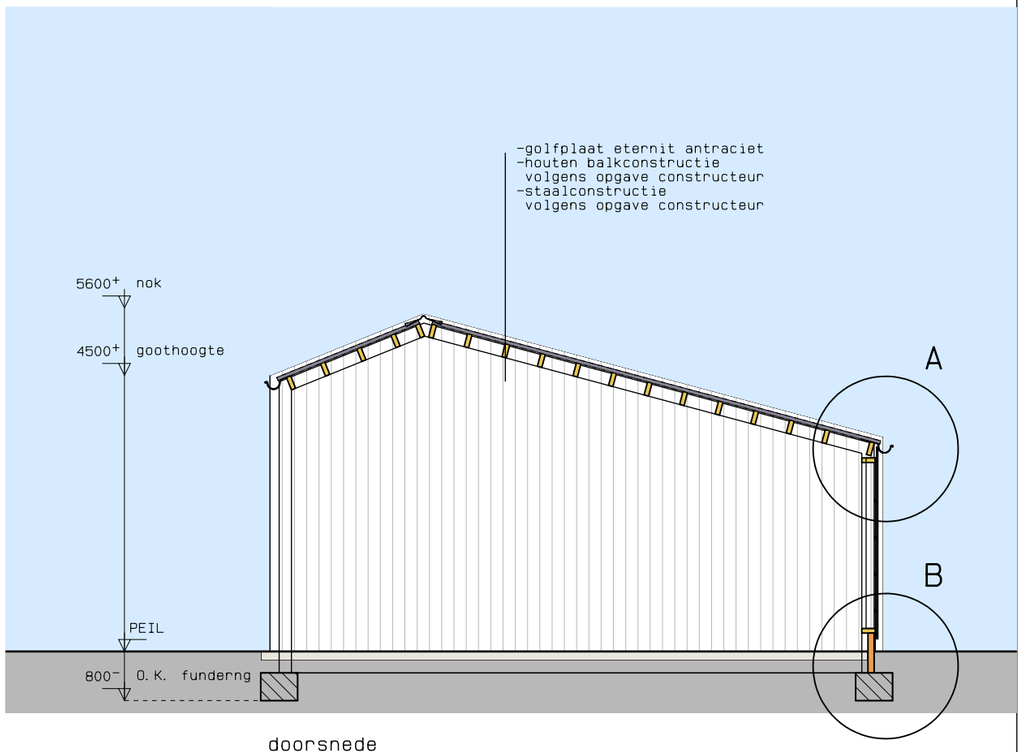

doorsnede

HKL ARCHITECTEN HUYGENKURVERSLIPSCH

rijksweg-noord 186a postbus 115 6130AC sittard t: 046-4510505 f: 046-4580484 e: info@hkl.cc i: www.hkl.cc

project	: voormalige boerderij fam. Huppertz Koolhoverweg 41 Bocholtz
betreft	: Definitief Ontwerp doorsnede en principe details
dossier	: 2022-36
blad nr	: D0-09
datum	: 29-12-2023
formaat	: A3
gewijzigd	: 13-06-2024
schaal	: 1: 100/1: 10